

Утверждена

Постановление Администрации Партизанского городского округа
(наименование документа об утверждении, включая наименования

Приморского края

органов государственной власти или органов местного

самоуправления, принявших решение об утверждении схемы

или подписавших соглашение о перераспределении земельных участков)

от 12 апреля 2024. № 680-па

Схема расположения земельного участка или земельных участков
на кадастровом плане территории

Условный номер земельного участка

(указывается в случае, если предусматривается образование двух и более земельных участков)


Площадь земельного участка 600 м²

(указывается проектная площадь образуемого земельного участка, вычисленная с использованием технологических и программных средств, в том числе размещенных на официальном сайте федерального органа исполнительной власти, уполномоченного Правительством Российской Федерации на осуществление государственного кадастрового учета, государственной регистрации прав, ведение Единого государственного реестра недвижимости и предоставление сведений, содержащихся в Едином государственном реестре недвижимости, в информационно-телекоммуникационной сети "Интернет" (далее - официальный сайт), с округлением до 1 квадратного метра. Указанное значение площади земельного участка может быть уточнено при проведении кадастровых работ не более чем на десять процентов)

Обозначение характерных точек границ	Координаты, м	
	(указываются в случае подготовки схемы расположения земельного участка с использованием технологических и программных средств, в том числе размещенных на официальном сайте. Значения координат, полученные с использованием указанных технологических и программных средств, указываются с округлением до 0,01 метра)	
	X	Y
1	2	3
1	370751.06	2260141.65
2	370751.58	2260172.30
3	370731.93	2260172.36
4	370731.56	2260141.71
1	370751.06	2260141.65

Адрес (Местоположение)

Российская Федерация, Приморский край, Партизанский городской округ, с. Углекаменск,
ул. Молодежная, дом 18.

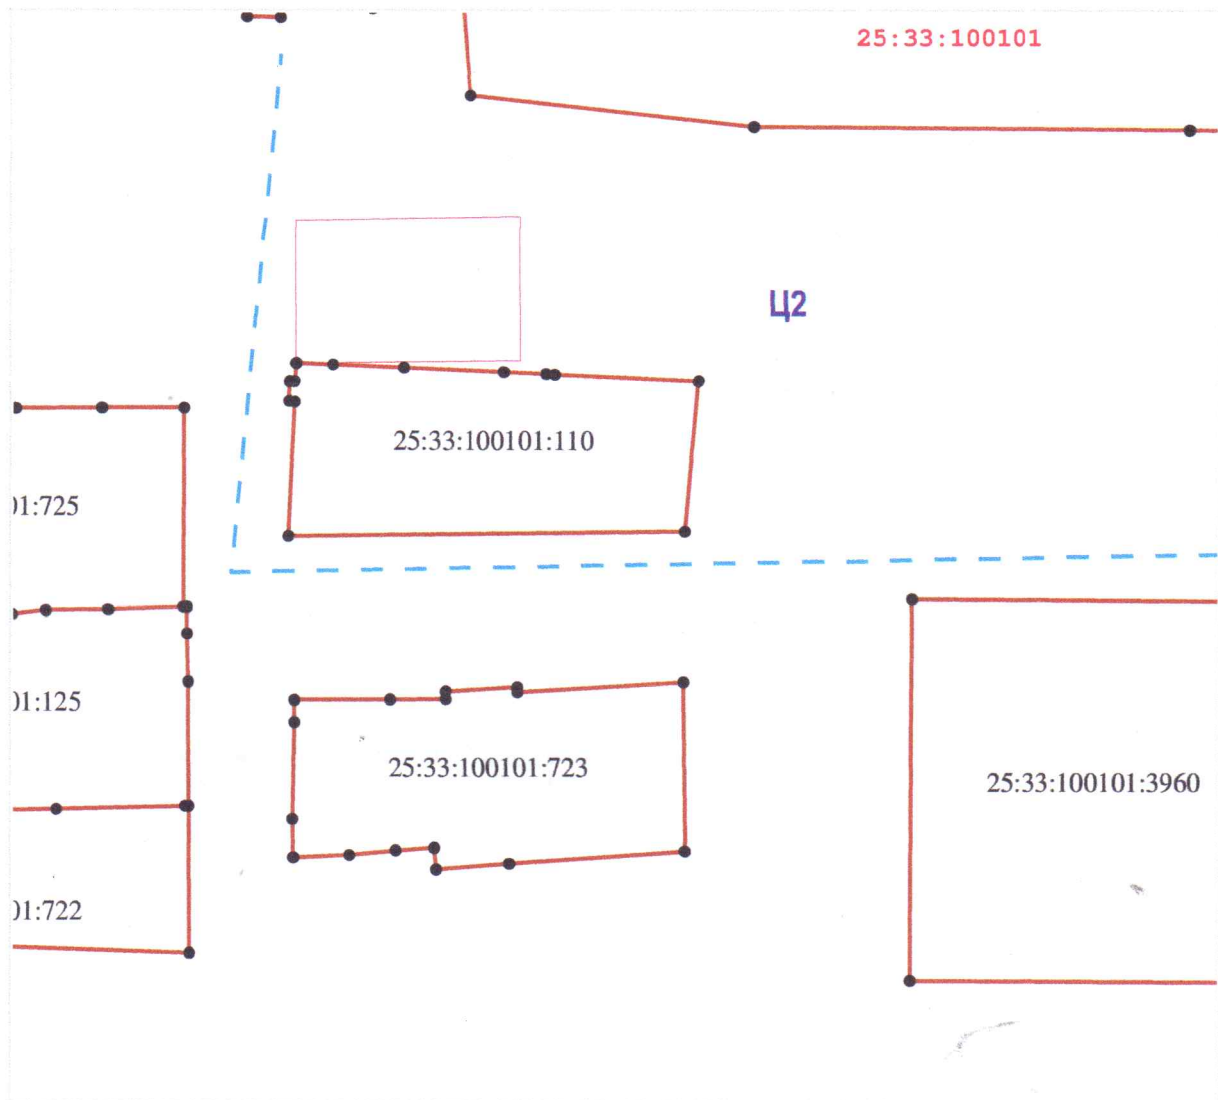

Система координат МСК 25, зона 2

Масштаб 1:1000

Условные обозначения:

25:33:180123:1094

- граница и кадастровый номер земельного участка, по сведениям ЕГРН



- Зона с особыми условиями использования территории



- граница кадастрового квартала



- граница территориальной зоны



- граница образуемого участка

Ц2

- обозначение территориальной зоны

25:33:100101

- обозначение кадастрового квартала