

УТВЕРЖДЕНА

Постановлением Администрации

(наименование документа об утверждении, включая наименования

Партизанского городского округа Приморского края

органов государственной власти или органов местного


самоуправления, принявших решение об утверждении схемы

или подписавших соглашение о перераспределении земельных участков)

от 09.09.24 № 1526-па

Схема расположения земельного участка
на кадастровом плане территории

1. Местоположение образуемого земельного участка: примерно в 33 метрах по направлению на юго - восток от ориентира, расположенного за границами земельного участка. Ориентир жилой дом. Адрес ориентира: **Российская Федерация, Приморский край, Партизанский городской округ, г.Партизанск, ул.Ленинская, д.6**
2. Условный номер земельного участка: **:ЗУ1.**
3. Площадь земельного участка: **48 кв.м**

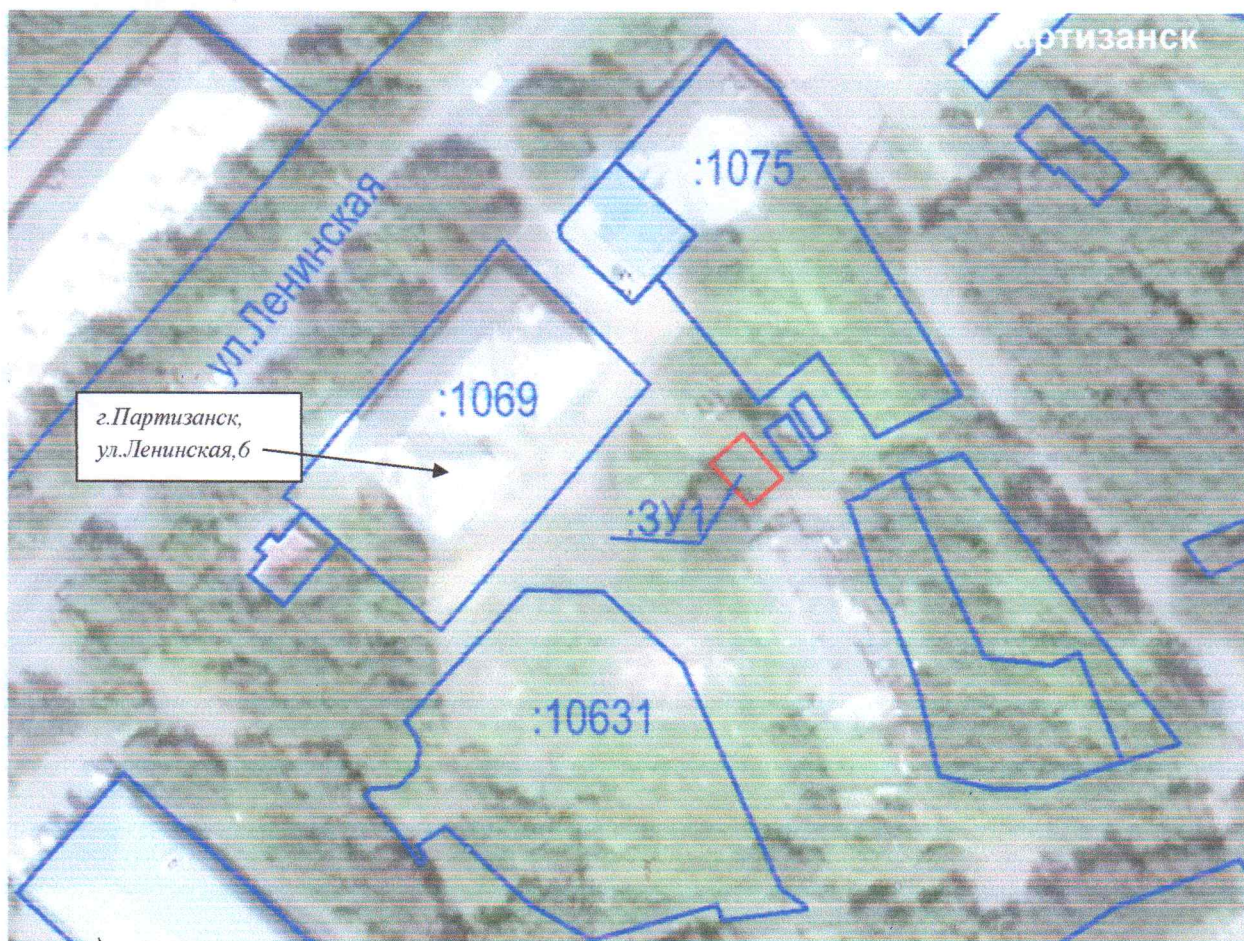

Масштаб 1:1000

4. Категория земель: **земли населенных пунктов**
5. Наименование территориальной зоны по ПЗЗ: **Ц-2 – Зона общественно-деловая местного значения**
6. Разрешенное использование (условно-разрешенное)– **хранение автотранспорта**
7. Координаты характерных точек размещены в приложении к схеме.

Условные обозначения

- :ЗУ1-Образуемый земельный участок
— Земельные участки по сведениям ЕГРН

Приложение
к схеме расположения земельного участка:
местоположение образуемого земельного участка:
примерно в 33 метрах по направлению на юго-восток от ориентира,
расположенного за границами земельного участка.
Ориентир жилой дом. Адрес ориентира:
Российская Федерация, Приморский край,
Партизанский городской округ, г. Партизанск,
ул. Ленинская, д.6

Список координат характерных точек земельного участка

Система координат: МСК 25			
Обозначение характерных точек границы	Координаты, м		Описание закрепления точки
	X(м)	Y(м)	
1	2	3	4
1	359215.01	2251204.29	-
2	359208.96	2251209.57	-
3	359205.06	2251205.26	-
4	359211.04	2251199.79	-
5	359215.01	2251204.29	-

Исполнитель: ООО «ГЕО-ПЛЮС»

Схему составил:


(подпись)

Е.В. Гридчина
(Ф.И.О.)

директор ООО «ГЕО-ПЛЮС»
(должность)



В.И. Стрельников
(Ф.И.О.)

«04» 09 2024г.