

Утверждена

А. А. Астахов

(наименование документа об утверждении, включая

архитектуры

наименования органов государственной власти или

Партизанского

органов местного самоуправления, принявших решение об утверждении схемы или

городского округа

подписавших соглашение о перераспределении земельных участков)

от *18.10.2024* № *1481-ка*

Схема расположения земельного участка или земельных участков на
кадастровом плане территории


Условный номер земельного участка _____

Площадь земельного участка 1264 м²

Обозначение характерных точек границ _____ Координаты, м

Обозначение характерных точек границ	X	Y
1	2	3
1	362622.37	2253270.68
2	362634.32	2253289.09
3	362681.31	2253257.08
4	362667.25	2253238.60
1	362622.37	2253270.68

край Приморский, г. Партизанск, ул. Вокзальная, ба

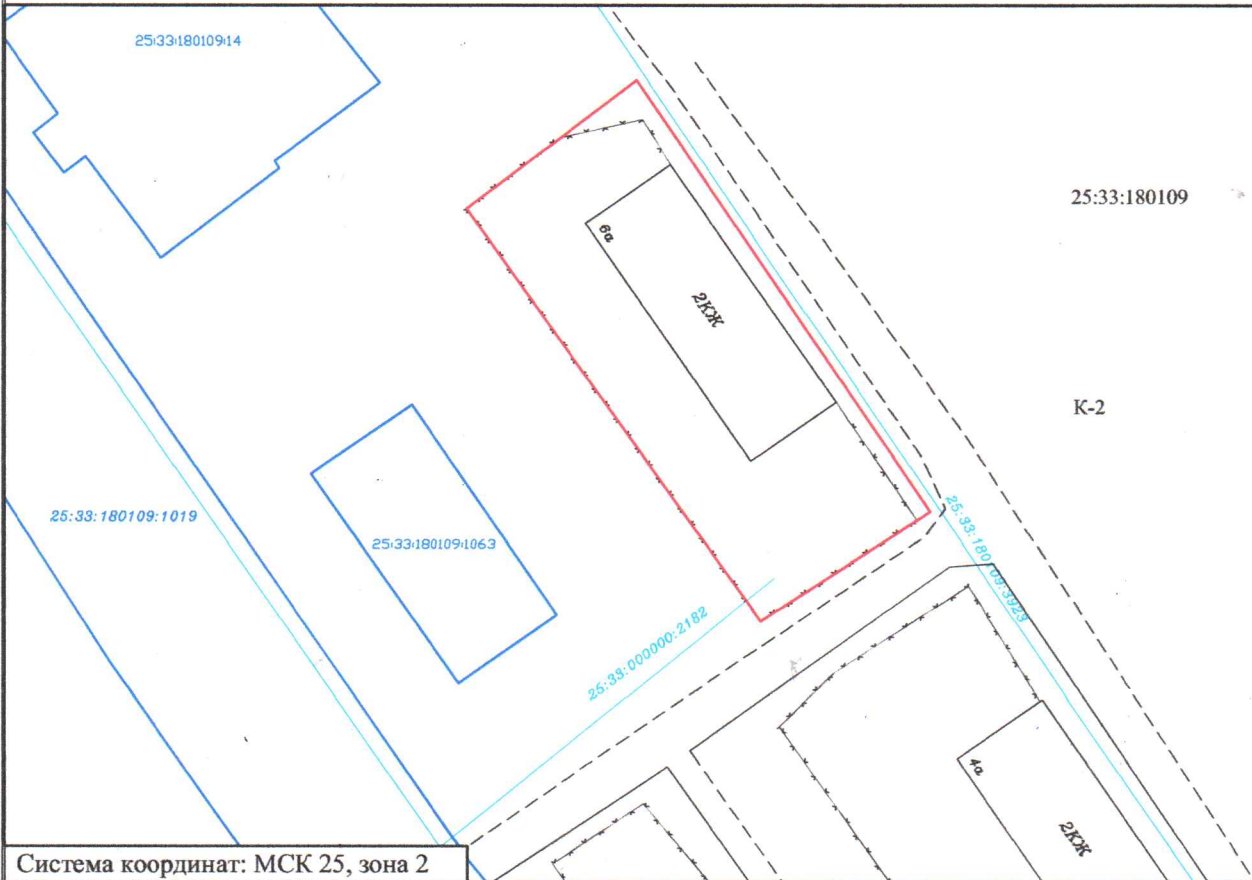

Система координат: МСК 25, зона 2

Условные обозначения:

Масштаб 1:800

- граница образуемого участка площадью 1264 кв.м.

- сооружение с кадастровым номером 25:33:000000:2182

25:33:180109 - номер кадастрового квартала

К-2 - территориальная зона

25:33:180109:1019 - граница и кадастровый номер земельного участка, стоящего на ГКУ