


Схема использования территории в период подготовки проекта планировки территории

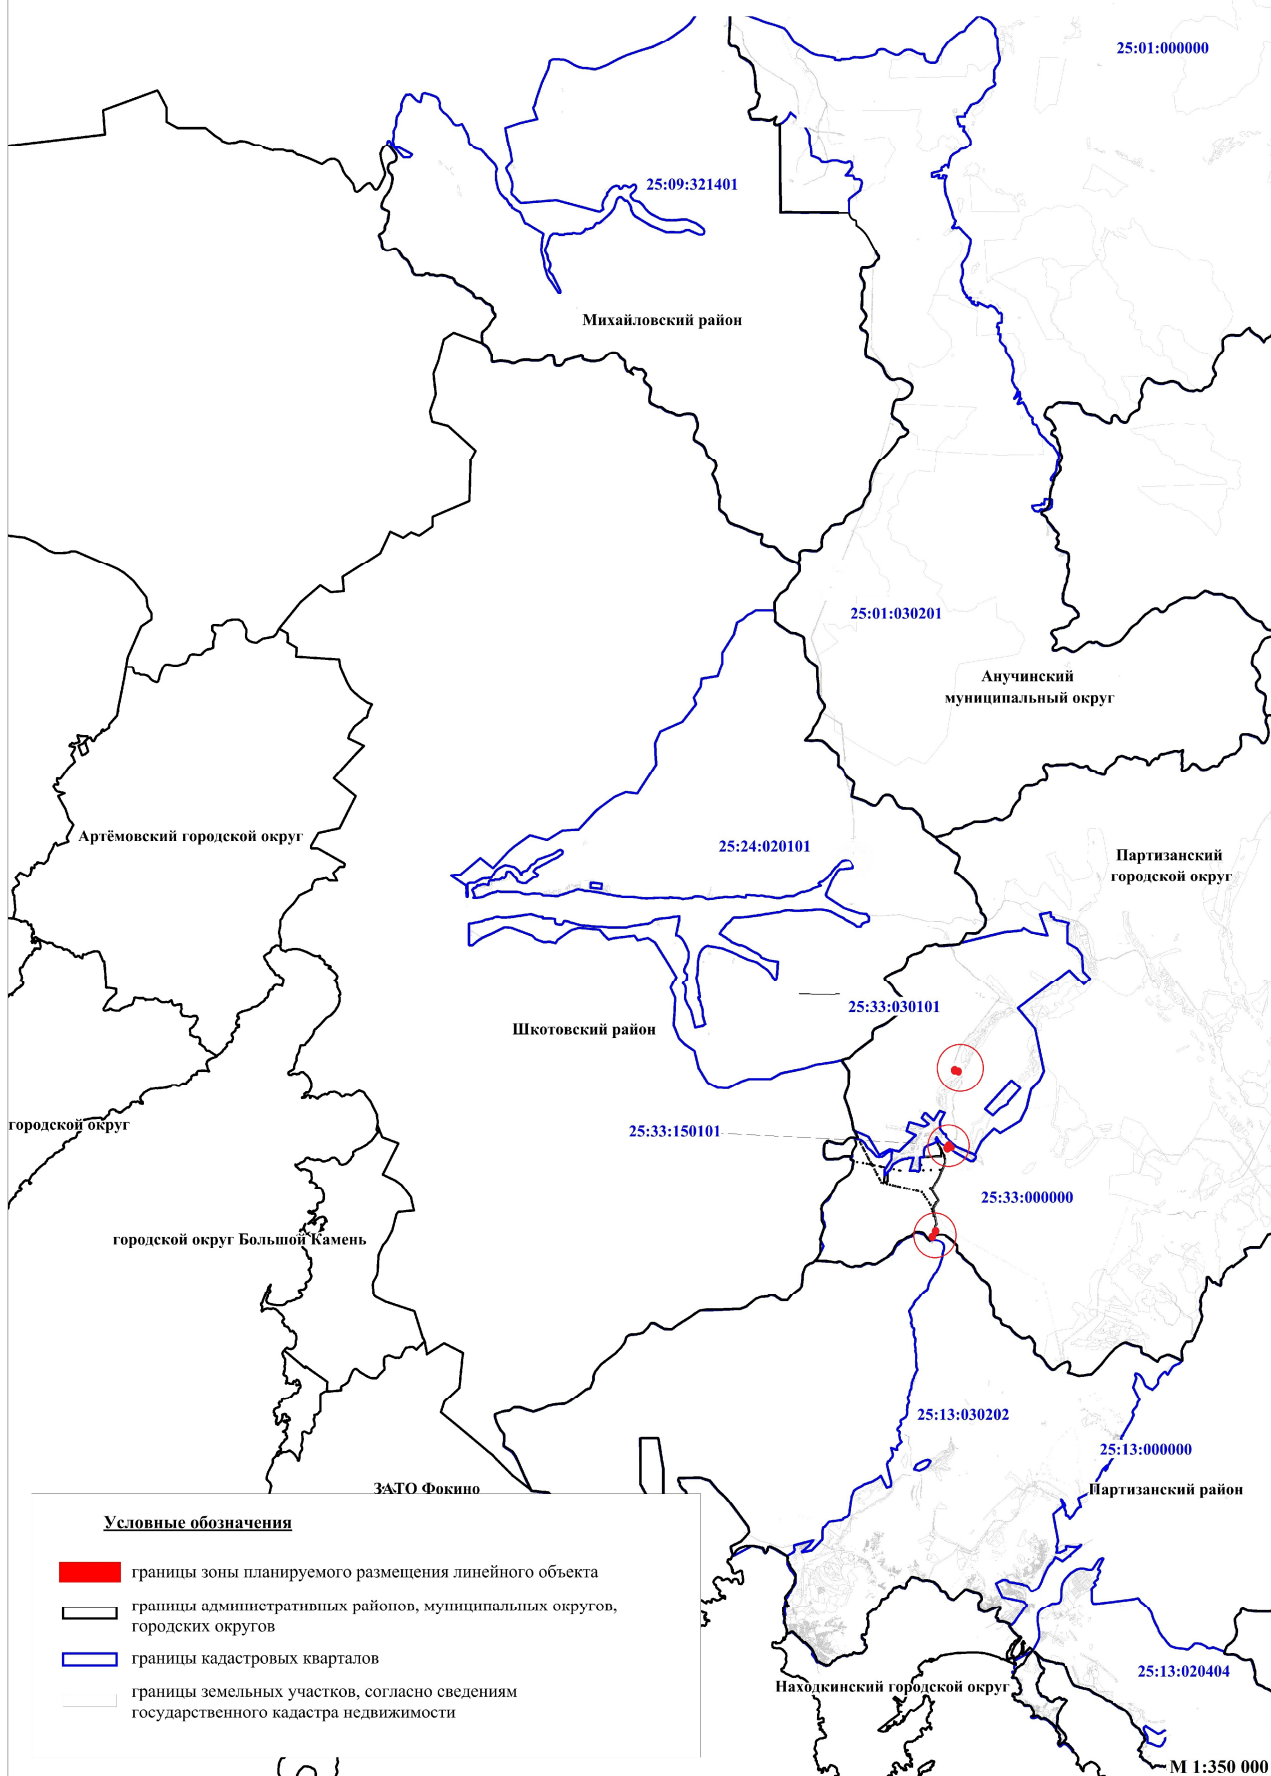

Условные обозначения

- границы зоны планируемого размещения линейного объекта
- границы административных районов, муниципальных округов, городских округов
- границы кадастровых кварталов
- границы земельных участков, согласно сведениям государственного кадастра недвижимости

М 1:350 000

Инв. № подл.	
Подпись и дата	
Взам. инв. №	

Изм.	Кол.	Уч.	Лист	№ док.	Подпись	Дата

2021. ППТЗ. ГЧ

Лист  
1